


ARHEO d.o.o.
projekiranje i prostorno planiranje

MJ 1:5 000

0 50 100 200 400

- LEGENDA**
- RAZVOJ I UREĐENJE POVRŠINA NASELJA**
- IZGRAĐENI DIO GRAĐEVINSKOG PODRUČJA
 - NEIZGRAĐENI DIO GRAĐEVINSKOG PODRUČJA
- MJEŠOVITA NAMJENA PRETEŽNO STAMBENA IZGRADNJA**
- GRAĐEVINSKO PODRUČJE NASELJA - IZGRAĐENI DIO
 - GRAĐEVINSKO PODRUČJE NASELJA - NEIZGRAĐENI DIO
 - NEUREĐENI DIO GRAĐEVINSKOG PODRUČJA
- POVRŠINE IZVAN NASELJA ZA IZDVOJENE NAMJENE**
- (R) SPORTSKO REKREACIJSKA NAMJENA
 - (T) UGOSTITELJSKO TURISTIČKA NAMJENA T3 - kamp
 - (G) GROBLJE
- OSTALE GRANICE**
- ■ ■ ■ OBUHVAT OBVEZNE IZRADE URBANISTIČKOG PLANA UREĐENJA

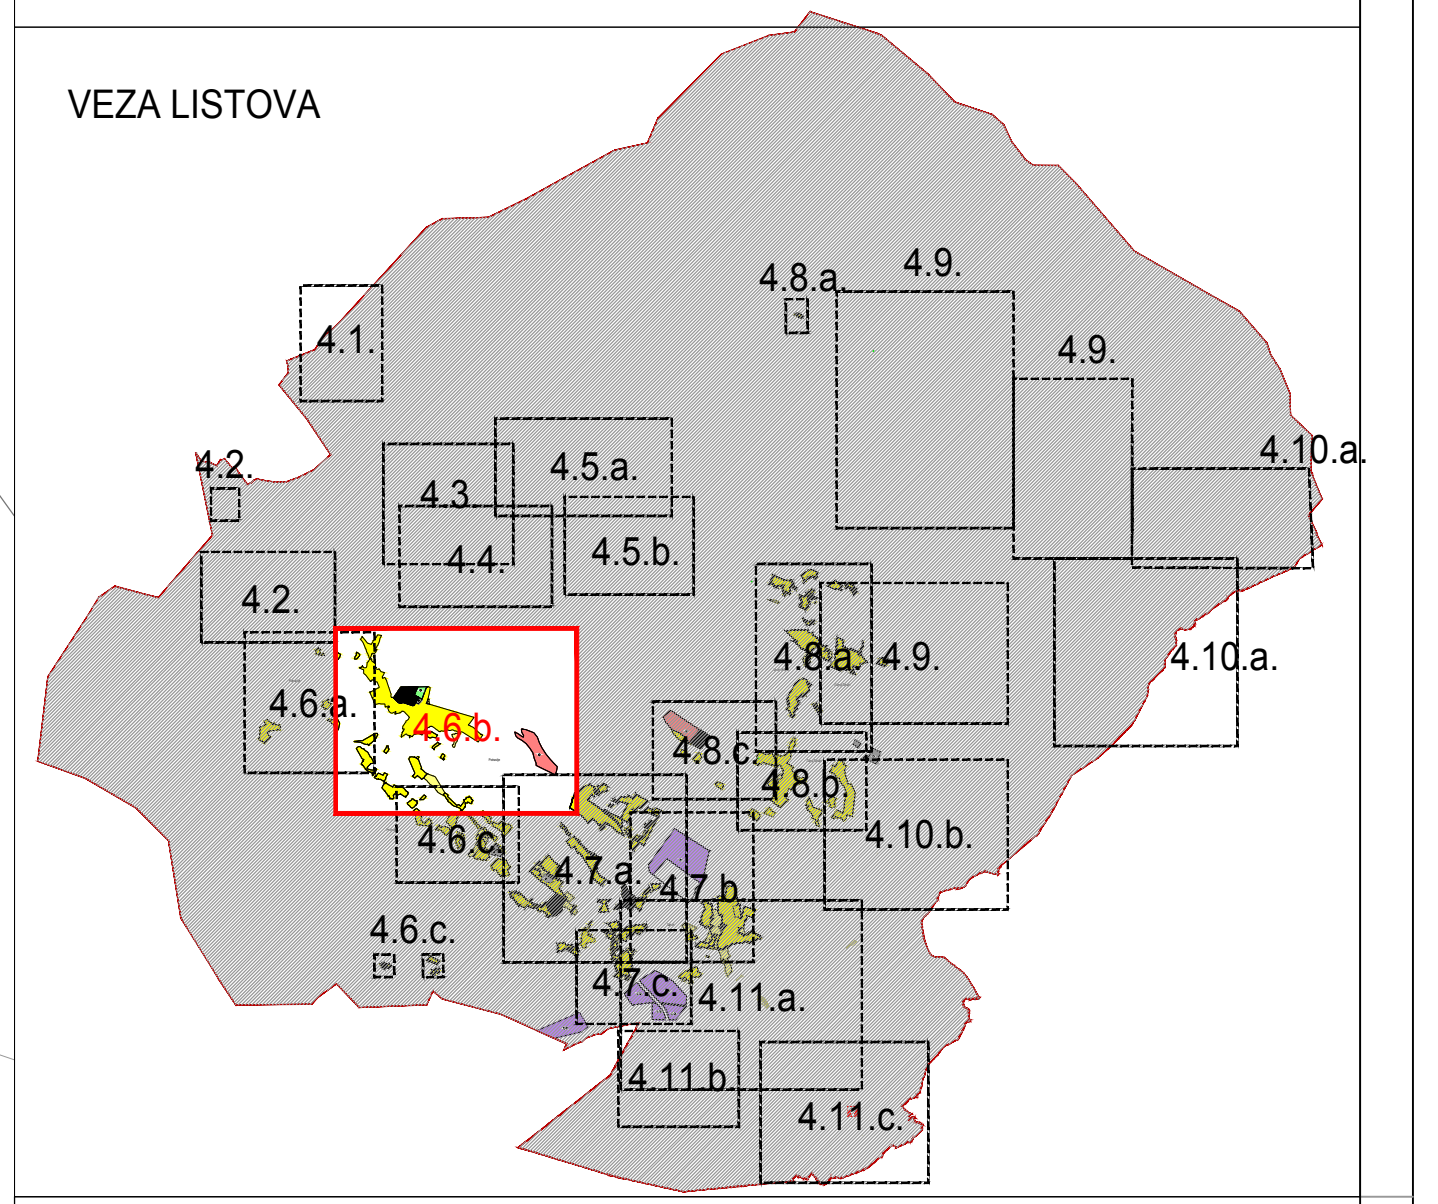

OPĆINA HRVACE
IZMJENE I DOPUNE PROSTORNOG PLANA UREĐENJA OPĆINE HRVACE

4. GRAĐEVINSKO PODRUČJE NASELJA

Županija:	SPLITSKO-DALMATINSKA ŽUPANIJA	
Općina:	HRVACE	
Naziv prostornog plana:	IZMJENE I DOPUNE PROSTORNOG PLANA UREĐENJA OPĆINE HRVACE	
Naziv kartografskog prikaza:	Potravlje	
Broj kartografskog prikaza:	4.6 b	Mjerilo kartografskog prikaza: 1 : 5000
Odluka o izradi plana:	Odluka o donošenju plana:	
"Službeni glasnik Općine Hrvace" br. 3/17.	"Službeni glasnik Općine Hrvace" br. 8/18.	
Objava javne rasprave (datum): "Slobodna Dalmacija" (6.11.2017.) "Slobodna Dalmacija" (16.03.2018.)	Javni uvid održan: od: 16.11.2017. do: 23.11.2017.	Ponovna javni uvid održan: od: 23.03.2018. do: 30.03.2018.
Pečat tijela odgovornog za provođenje javne rasprave:	Odgovorna osoba za provođenje javne rasprave:	
M.P.	Zoran Zorica, dipl. iur.	
Mišljenje na osnovu čl. 107. stavak 1. Zakona o prostornom uređenju (NN153/13 i 65/17). Javna ustanova Zavod za prostorno uređenje Splitsko-dalmatinske županije. Klasa: 350-01/18-01/18 Ur. broj: 2181-2/18-02-18-02 od 08.07.2018.		
Pravna osoba koja je izradila plan:	ARHEO d.o.o., Zagreb Tomislavova 11	
Pečat pravne osobe koja je izradila plan:	M.P.	
	Direktor: Mario Pezeļ, dipl.ing.arh.,ovlašten arh.urbanist	
Stručni tim u izradi plana: Mario Pezeļ, dipl.ing.arh.,ovlašten arh.urbanist Aron Varga, dipl.ing.arh.,ovlašten arhitekt Branimir Fijaš, dipl.ing.arh.,ovlašten arhitekt Antonia Baković, dipl.ing.grad.,ovlašten ing.grad. Josip Horvat, dipl.ing.prom.,ovlašten ing.	Jelena Luketa Knez, dipl.ing.arh. Vera Varga, dipl.biolog Vesna Pezeļ, dipl.sociolog Damir Batarić, dipl.iur. Mile Naglič, ing.el.	
Odgovorni voditelj izrade plana:	Mario Pezeļ, dipl.ing.arh.,ovlašten arh.urbanist	
Pečat Općinskog vijeća:	Predsjednik Općinskog vijeća:	
M.P.	Ivan Bandić, dipl.ing.grad.	
Istovjetnost prostornog plana s izvornikom ovjerava:	Pečat nadležnog tijela: M.P.	