



SPLITSKO-DALMATINSKA ŽUPANIJA

IZMJENE I DOPUNE PROSTORNOG PLANA SPLITSKO-DALMATINSKE ŽUPANIJE

Kartografski prikaz : 2.INFRASTRUKTURNI SUSTAVI 2.4. POŠTA I TELEKOMUNIKACIJE

M = 1 : 100 000

LISTOPAD 2013. GOD.

TUMAČ PLANSKOG ZNAKOVLJA :

GRANICE

Teritorijalne i statističke granice

- Državna granica
- Županijska granica
- Gradska/općinska granica

POŠTA I TELEKOMUNIKACIJE

Pošta

- Glavni poštanski centar
- Poštanski centar
- Jedinica poštanske mreže

Javne telekomunikacije u nepokretnoj mreži

- Područna centrala
- Područna centrala - planirana

Vodovi i kanali

- EKI međunarodnog značaja
- EKI lokalnog značaja
- EKI planirana


JAVNE TELEKOMUNIKACIJE U POKRETNJ MREŽI

Samostojeći stupovi

- Aktivna lokacija
- Planirana lokacija

Radio i TV sustav veza

- TV odašiljač
- Ostali TV odašiljači, TV pretvarači i FM odašiljači

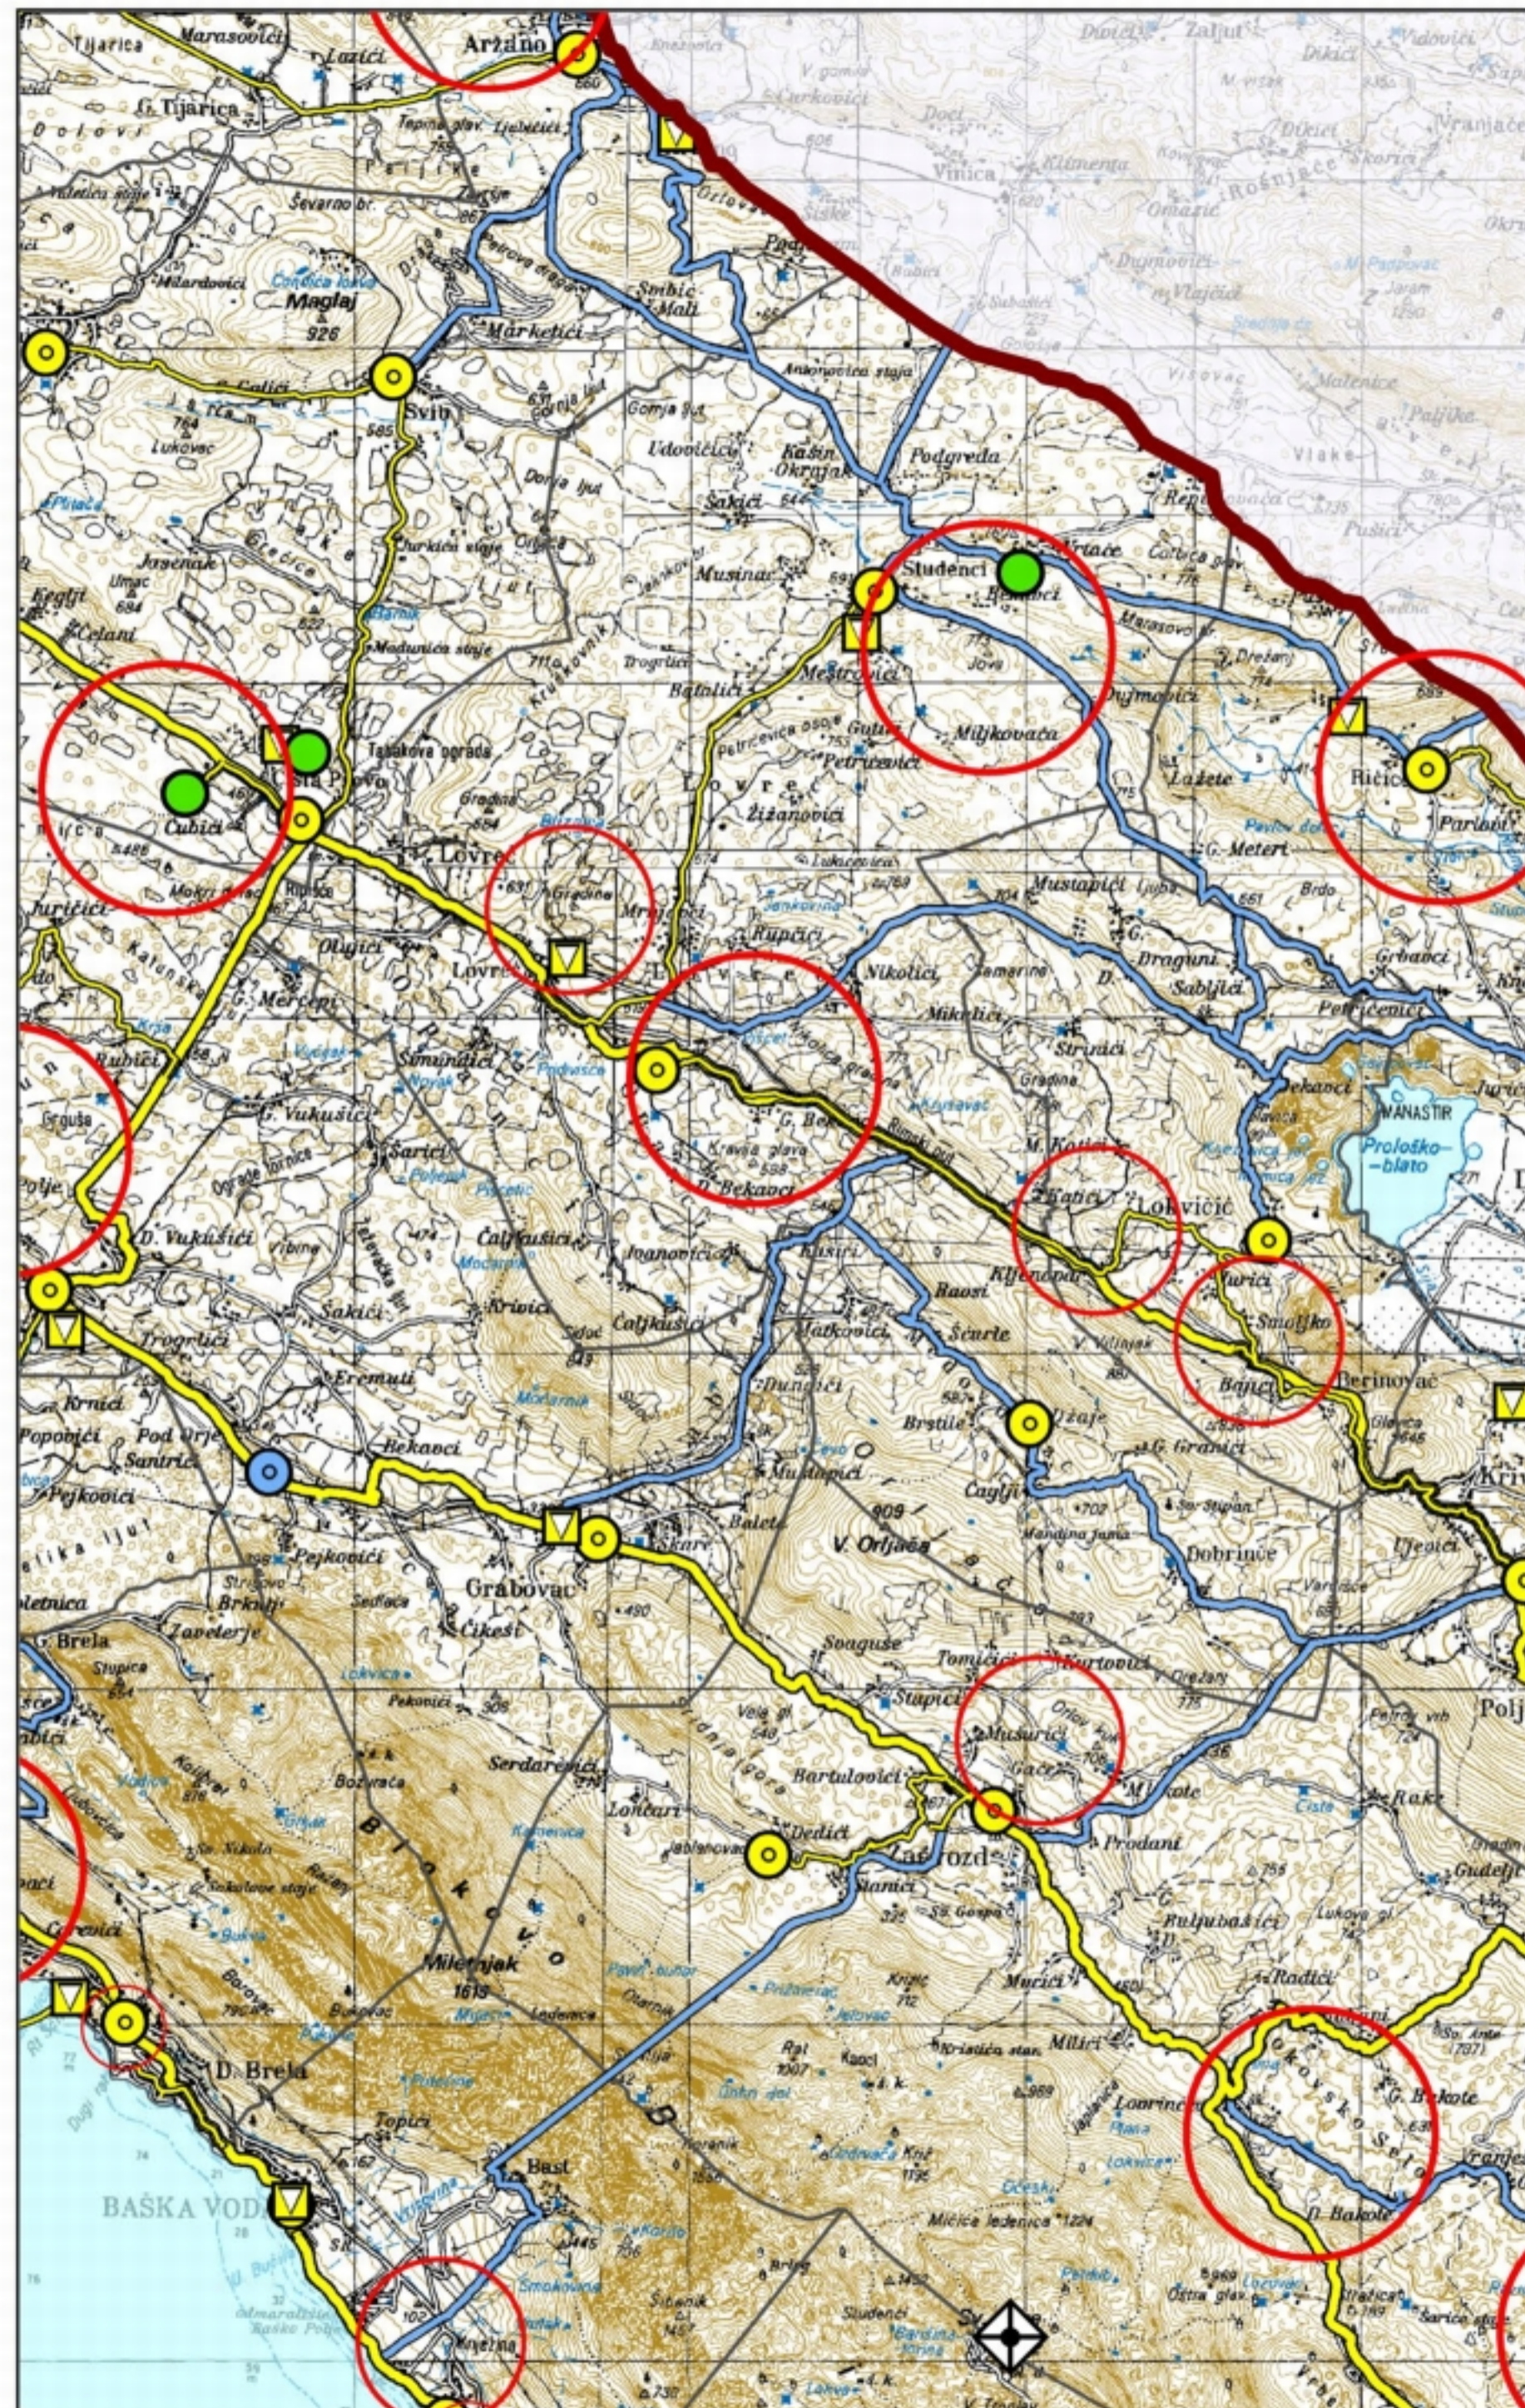

Županija :

Splitsko - dalmatinska

Naziv prostornog plana :

Izmjene i dopune Prostornog plana Splitsko-dalmatinske županije
("Službeni glasnik Splitsko-dalmatinske županije" broj 1/03, 8/04, 5/05, 5/06 i 13/07)

Naziv kartografskog prikaza :

Pošta i telekomunikacije

Broj kartografskog prikaza :

List br. 2.4.

Mjerilo kartografskog prikaza :

1 : 100 000

Odluka o izradi Izmjena i dopuna PPSDŽ
"Službeni glasnik SDŽ" broj 14/10

Odluka predstavničkog tijela o donošenju plana :
"Službeni glasnik SDŽ" broj 9/13

Javna rasprava (datum objave) :
26. 11. 2012. u "Slobodnoj Dalmaciji"

Javni uvid održan :
od 4. 12. - 18. 12. 2012. u Splitu

Ponovna javna rasprava (datum objave) :
6. 04. 2013. u "Slobodnoj Dalmaciji"

Javni uvid održan :
od 18. 04. - 25. 04. 2013. u Splitu

Pečat tijela odgovornog za
provođenje javne rasprave :



Odgovorna osoba za
provođenje javne rasprave :


Mario Radevenjić, dipl.inž.građ.

Suglasnost na Plan prema članku 97. Zakona o prostornom uređenju i gradnji : (NN 76/07, 38/09,
55/11, 90/11 i 50/12) Ministarstva graditeljstva i prostornoga uređenja:
Klasa: 350-02/13-04/4 Ur.broj : 531-05-13-05 Datum : 11. listopada 2013.

Pravno tijelo koje je izradilo plan :

Javna ustanova Zavod za prostorno uređenje Splitsko-dalmatinske županije

Pečat pravnog tijela koje je izradilo plan :

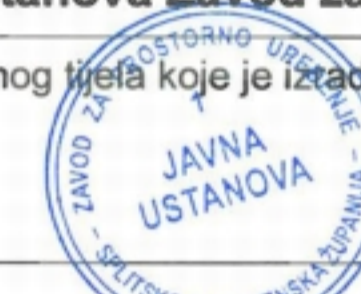

Odgovorni voditelj:

Niko Mrčić dipl. inž. arh.



Koordinator izrade plana :

Petar Matković dipl.inž.arh.



Stručni tim u izradi plana :

Niko Mrčić dipl. inž. arh.
Petar Matković, dipl.inž.arh.
Hrvoje Lukšić, mag.iur.
Zdravko Grčić, stručni baco.jav.up.

Zoran Danilov, dipl.inž.arh.
Nora Nikšić, dipl.inž.arh.
Zoran Botić, dipl.inž.građ.
Rid Ruščić, oec.

Istovjetnost ovog Plana s izvornikom ovjerava:
Niko Mrčić dipl. inž. arh.

PREDSJEDNIK ŽUPANIJSKE SKUPŠTINE:
Petroslav Sapunar, prof.

