



**LEGENDA**

GRANICE	GRANICA GRADA
GRANICA NASELJA	GRANICA NASELJA
RAZVOJ I UREĐENJE PLOŠTINE NASELJA	GRAĐEVINSKO PODRUČJE NASELJA
ogradoeno	ogradoeno
neogradoeno	neogradoeno
GRABELJE	GRABELJE

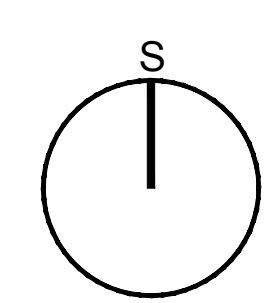

**GRAD TRILJ**  
**IZMJENE I DOPUNE PROSTORNOG PLANA**  
**UREĐENJA GRADA TRILJA**

**4. GRAĐEVINSKA PODRUČJA NASELJA**

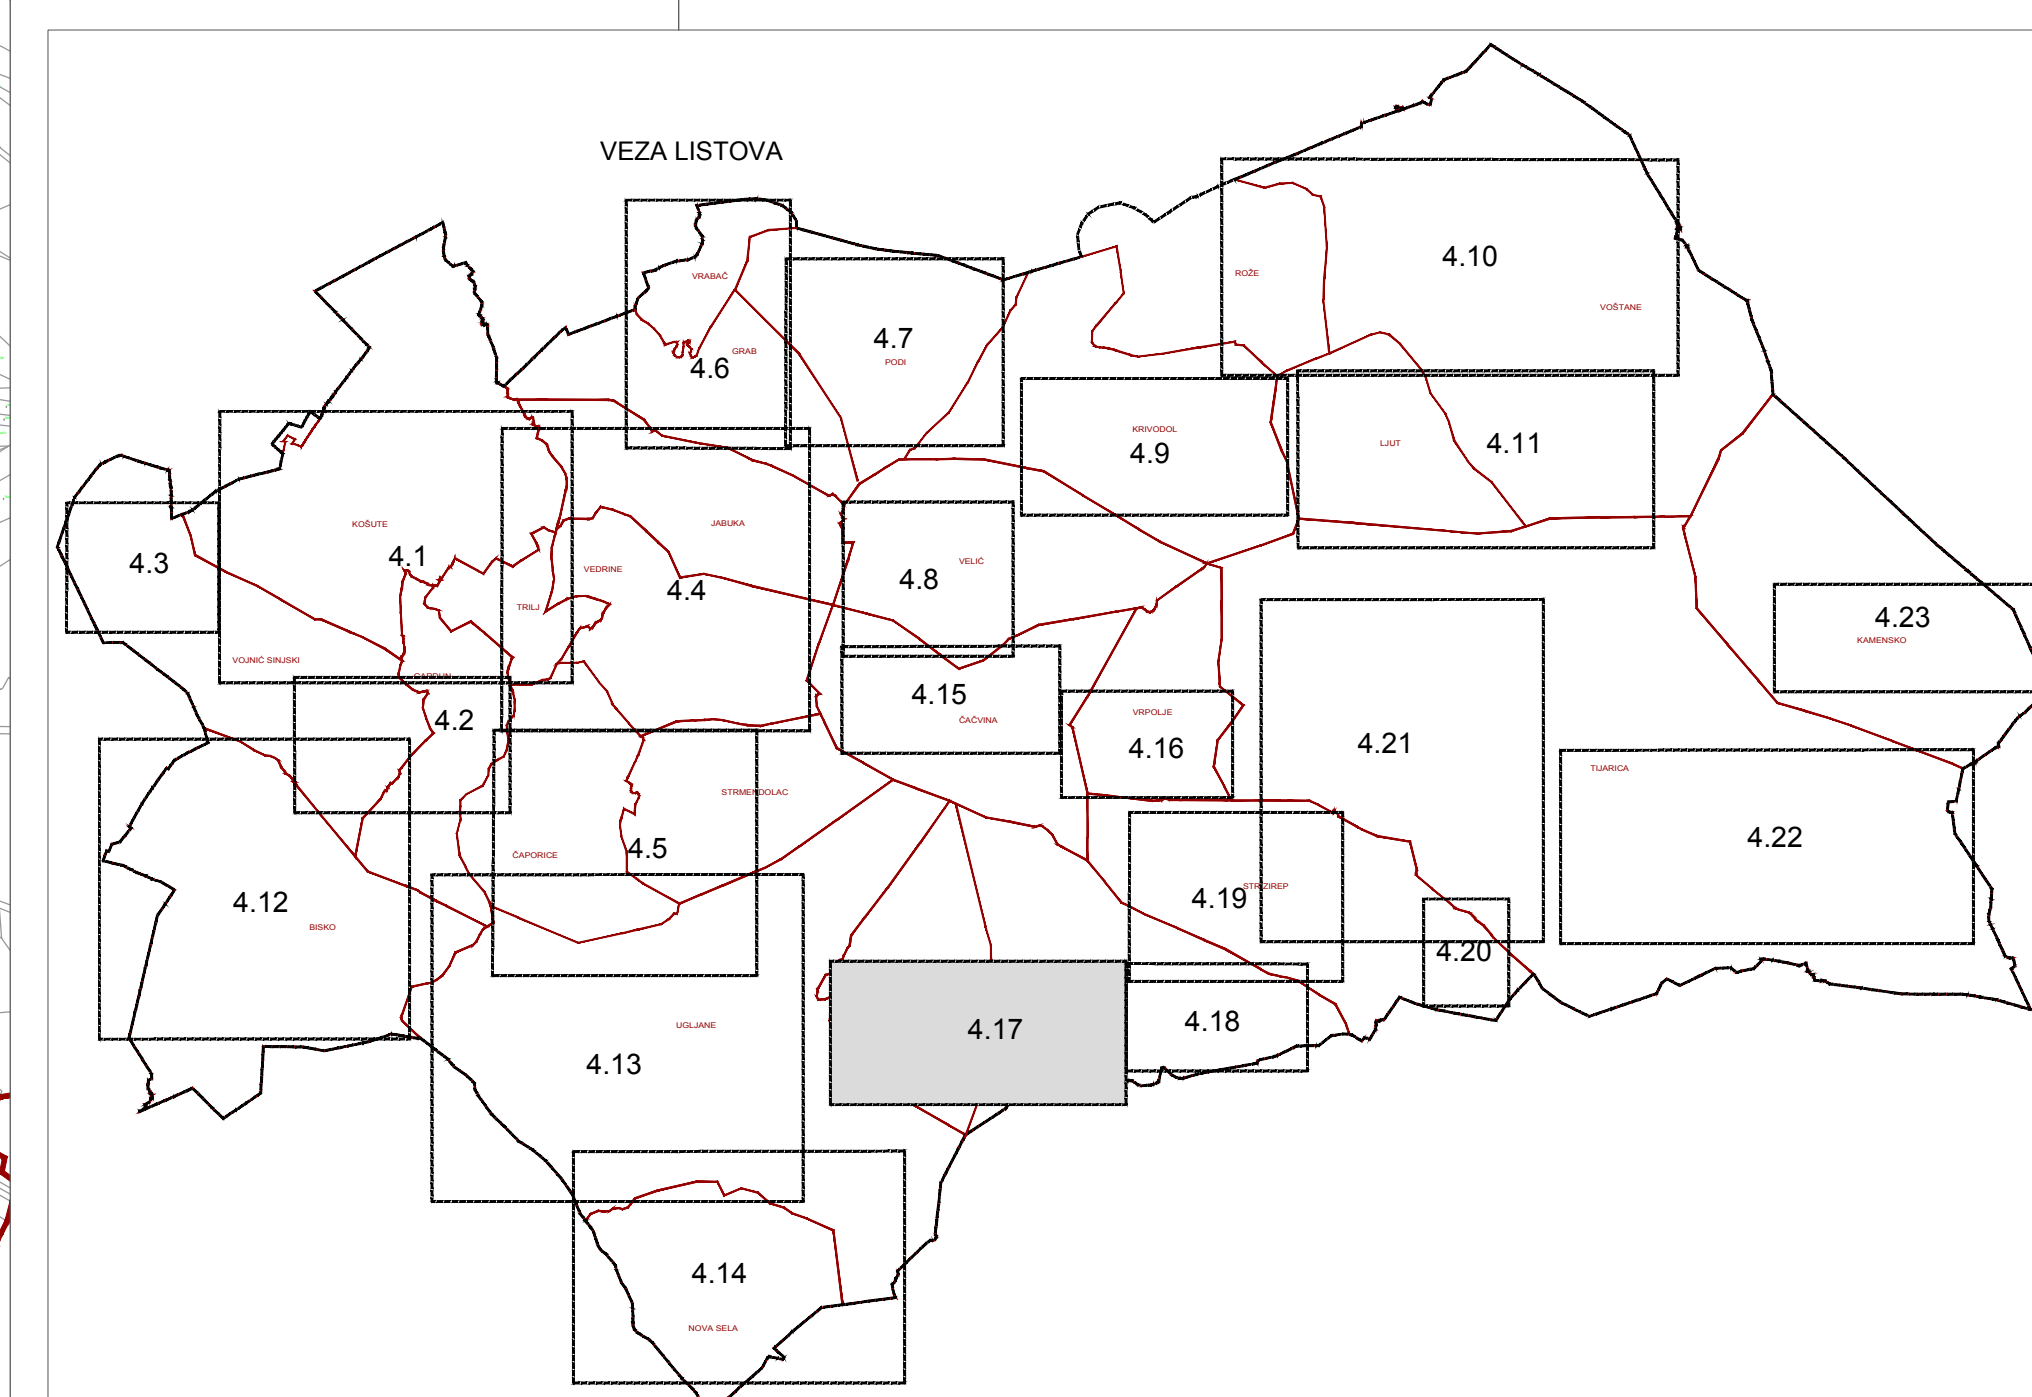

Županija:	SPLITSKO-DALMATINSKA	
Grad:	TRILJ	
Naziv prostornog plana:	IZMJENE I DOPUNE PROSTORNOG PLANA UREĐENJA GRADA TRILJA	
Naziv kartografskog prikaza:	GRAĐEVINSKA PODRUČJA NASELJA -BUDIMIR, VININE	
Broj kartografskog prikaza:	4.17.	Mjerilo kartografskog prikaza: 1 : 5000
Odluka o izradi prostornog plana:	Odluka o izradi prostornog plana: "Službeni glasnik Grada Trilja" 04/17.	
Službeni glasnik Grada Trilja 04/17.	Službeni glasnik Grada Trilja 06/18.	
Odluka javne rasprave (dodatni):	Javni uvod održan od: 16.07.2018.	
Službeni glasnik 07/07.2018.	odgovorna osoba za provođenje javne rasprave:	
Pečat tijela odgovornog za provođenje javne rasprave:	M.P.	
Mišljenje na osnovi čl. 107. Zakona o prostornom uređenju (NN153/13 i 05/17):	Problemi Ivan Šušnjara, iur.	
Javna ustanova Zavod za prostorno uređenje Splitsko-dalmatinske županije	ARHEO d.o.o.	
Katastar: SPS-01194-0103 - Ur. broj: 2181-010004-19-02	Tomislavova 11, Zagreb	
Prijava osobne koje je izradio plan:	Pečat pravne osobe koje je izradio plan:	
M.P.	M.P.	
Stručni tim u izradi plana:	Direktor: Mario Prezel, dipl. ing. arh. - ovlašten arhitek. urbanist	
Aron Varga, dipl. ing. arh. - ovlašten arhitekt	Zeljko Horvat, dipl. ing. prom. - ovlašten inženjer	
Mario Prezel, dipl. ing. arh. - ovlašten arhitek. urbanist	Daria Blazević, dipl. iur.	
Vesna Pletić, dipl. ing. arh. - ovlašten arhitek. urbanist	Vesna Pletić, dipl. inženjer	
Antonić Slavica, dipl. ing. građ. - ovlašten ing. građ.	Vera Varga, dipl. inženjer	
Neven Brčić, dipl. ing. arh. - ovlašten arhitekt	Ivan Šušnjara, dipl. inženjer	
Jana Novaković, dipl. ing. arh. - ovlašten arhitek. urbanist	Ivan Šušnjara, dipl. inženjer	
Alena Lareša Pletić, dipl. ing. arh.	Ivan Šušnjara, dipl. inženjer	
Odgovorni voditelj izrade plana:	Mario Prezel, dipl. ing. arh. - ovlašten arhitek. urbanist	
Pečat Gradskog vijeća:	Predsjednik Gradskog vijeća:	
M.P.	Ivana Živaljić, univ. spec. ing. industr.	
Izvođenost prostornog plana s izvornikom osjetljiva:	Pečat radničkog lista:	
	M.P.	