



OPĆINA JELSA

IZMJENE I DOPUNE PROSTORNOG PLANA UREĐENJA

KP



4.4. GRAĐEVINSKA PODRUČJA - IVAN DOLAC

GRANICE

- Granica građevinskog područja
- Obalna crta
- Zaštićeno obalno područje 300 m od obalne crte
- Pojas kopna 100 m od obalne crte
- Granica građevinskog područja naselja
- Granica izdvojenog građevinskog područja izvan naselja

GRAĐEVINSKO PODRUČJE NASELJA

izgr. / neizgr.

- Površine za razvoj i uređenje naselja - mješovita, pretežito stambena namjena
- Javna i društvena namjena D6 - vjerska
- Sportsko - rekreacijska namjena R4 - kupalište (uređena plaža)
- Zaštitne zelene površine

IZDVOJENO GRAĐEVINSKO PODRUČJE IZVAN NASELJA

izgr. / neizgr.

- Gospodarska namjena
- Ugostiteljsko - turistička namjena T1 - hotel, T2 - turističko naselje, T3 - kamp
- Zaštitne zelene površine
- Neuređeni dio građevinskog područja

CESTOVNI PROMET


- Državna cesta
- Županijska cesta
- Lokalna cesta
- Nerazvrstana cesta
- Mogući / alternativni pravac
- Šetnica

POMORSKI PROMET

- Sidrište
- Turistički privez

PODRUČJA PRIMJENE PLANSKIH MJERA ZAŠTITE

- Obuhvat obvezne izrade prostornog plana
- Područje konsolidirane izgradnje

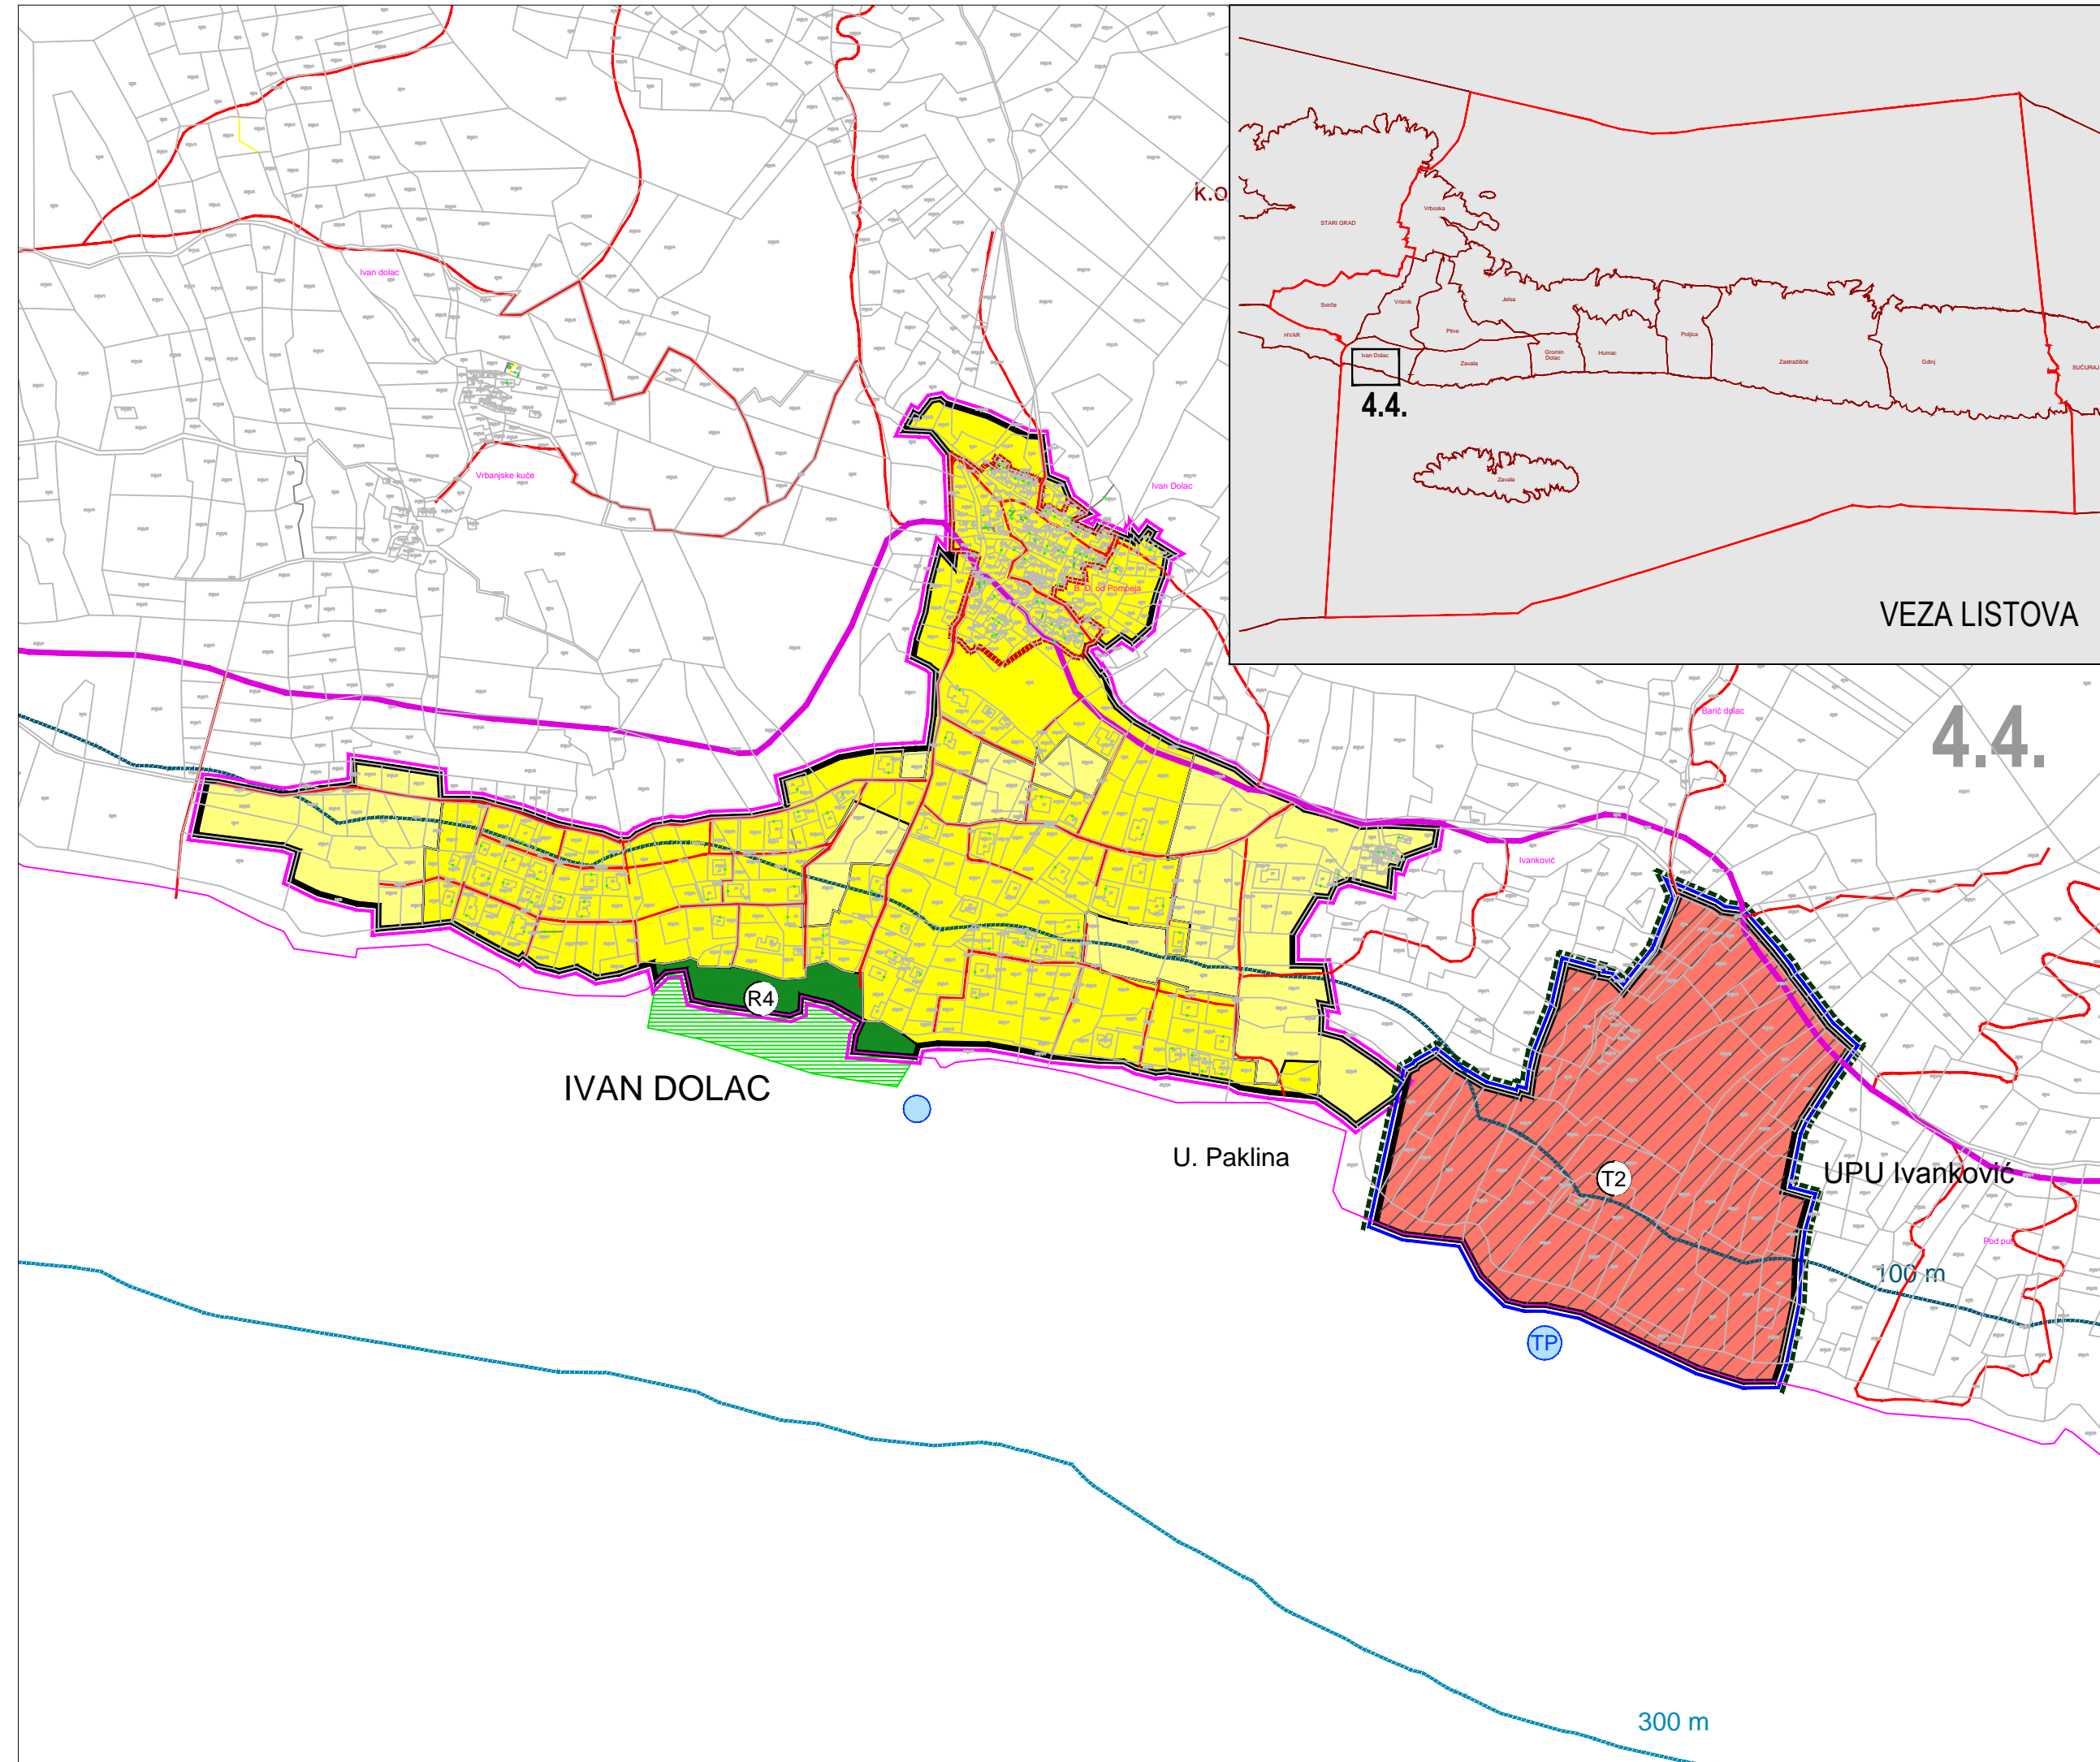

Županija:	SPLITSKO-DALMATINSKA	
Općina:	OPĆINA JELSA	
Naziv prostornog plana:	IZMJENE I DOPUNE PROSTORNOG PLANA UREĐENJA OPĆINE JELSA	
Naziv kartografskog prikaza:	GRAĐEVINSKA PODRUČJA IVAN DOLAC	
Broj kartografskog prikaza:	4.4.	Mjerilo kartografskog prikaza: 1:5000
Odluka o izradi izmjena i dopuna PPUO Jelsa: (službeno glasilo): "Službeni glasnik Općine Jelsa", broj 01/17.	Odluka predstavničkog tijela o donošenju plana: (službeno glasilo): "Službeni glasnik Općine Jelsa", broj 05/18.	
Javna rasprava (datum objave): 14. listopada 2017. "Slobodna Dalmacija"	Javni uvid održan: od 23. listopada do 31. listopada 2017. godine	
Pečat tijela odgovornog za provođenje javne rasprave:	Odgovorna osoba za provođenje javne rasprave: IVICA KERŠIĆ, dipl. oec.	
Suglasnost na plan prema članku 108. Zakona o prostornom uređenju ("Narodne novine" br. 153/13. i 65/17.) broj suglasnosti klasa: 350-02/18-11/4 Urb. broj: 531-05-18-4 datum: 23. srpnja 2018.		
Pravna osoba/tijelo koje je izradilo plan:	URBOS doo SPLIT Biro za prostorno planiranje, urbanizam i zaštitu okoliša	
Pečat pravne osobe/tijela koje je izradilo plan:	Odgovorna osoba: MAJA MADIRACA, dipl. oec.	
Odgovorni voditelj:	GORDANA RADMAN, dipl. ing. arh.	
Stručni tim u izradi plana:	1. GORDANA RADMAN, dipl. ing. arh. 2. MAJA MADIRACA, dipl. oec. 3. dr.sc. ZORAN RADMAN, znans.suradnik 4. ANA PASTUOVIĆ, mag. ing. aedif. 5. TONI LUŠIĆ, mag.ing.arh. 6. LARISA BAČIĆ, dipl. ing. građ. 7. IVANA BUBIĆ, univ. spec. oec. 8. MISLAV MADIRACA, manager EU fondova	
Pečat predstavničkog tijela:	Predsjednik predstavničkog tijela: IVAN GRGIČEVIĆ, oec.	
Istovjetnost ovog prostornog plana s izvornikom ovjerava:	Pečat nadležnog tijela:	
(ime, prezime i potpis)		