


# IZMJENE I DOPUNE PROSTORNOG PLANA UREĐENJA OPĆINE LOKVIČIĆI



Županija:	SPLITSKO DALMATINSKA		
Grad:	LOKVIČIĆI		
Naziv prostornog plana:	IZMJENE I DOPUNE PROSTORNOG PLANA UREĐENJA OPĆINE LOKVIČIĆI		
Naziv kartografskog prikaza:	GRAĐEVINSKA PODRUČJA NASELJA I IZDVOJENA GRAĐEVINSKA PODRUČJA		
Broj kartografskog prikaza:	<b>4.5</b>	Mjerilo kartografskog prikaza:	<b>1:5000</b>
Odluka o izradi plana (službeno glasilo): "Službeni glasnik Općine Lokvičići", 3/21, 8/21	Odluka predstavničkog tijela o donošenju plana (služb. glasilo): "Službeni glasnik Općine Lokvičići", 3/23		
Javna rasprava (datum objave): "SLOBODNA DALMACIJA" 3. listopada 2022. g. www.lokvicici.hr ; www.mgipu.hr	Javni uvid održan: od: 10. listopada 2022. g. do: 25. listopada 2022. g.		
Ponovna javna rasprava (datum objave): "SLOBODNA DALMACIJA" 13. ožujka 2023. g. www.lokvicici.hr ; www.mgipu.hr	Javni uvid održan: od: 17. ožujka 2023. g. do: 24. ožujka 2023. g.		
Pečat tijela odgovornog za provođenje javne rasprave:	Odgovorna osoba za provođenje javne rasprave:  ANAMARIJA KUTLEŠA		
Pravna osoba/tijelo koje je izradilo plan:	URBOS doo SPLIT Biro za prostorno planiranje, urbanizam i zaštitu okoliša		
Pečat pravne osobe/tijela koje je izradilo plan:	Odgovorna osoba:  MAJA MADIRACA, dipl.oec.		
Odgovorni voditelj:	GORDANA RADMAN, dipl.ing.arh.		
Stručni tim u izradi plana:	1. GORDANA RADMAN, dipl. ing. arh. _____ 2. MAJA MADIRACA, dipl. oec. _____ 3. LARISA BAČIĆ, dipl. ing. građ. _____ 4. MARINA PAVIČIĆ, mag.ing.aedif. _____ 5. IVANA BUBIĆ, dipl.oec. _____ 6. MISLAV MADIRACA _____		
Pečat predstavničkog tijela:	Predsjednik predstavničkog tijela:  MATE ZOVKO		
Istovjetnost ovog prostornog plana s izvornikom ovjerava:	Pečat nadležnog tijela:  (ime, prezime i potpis)		

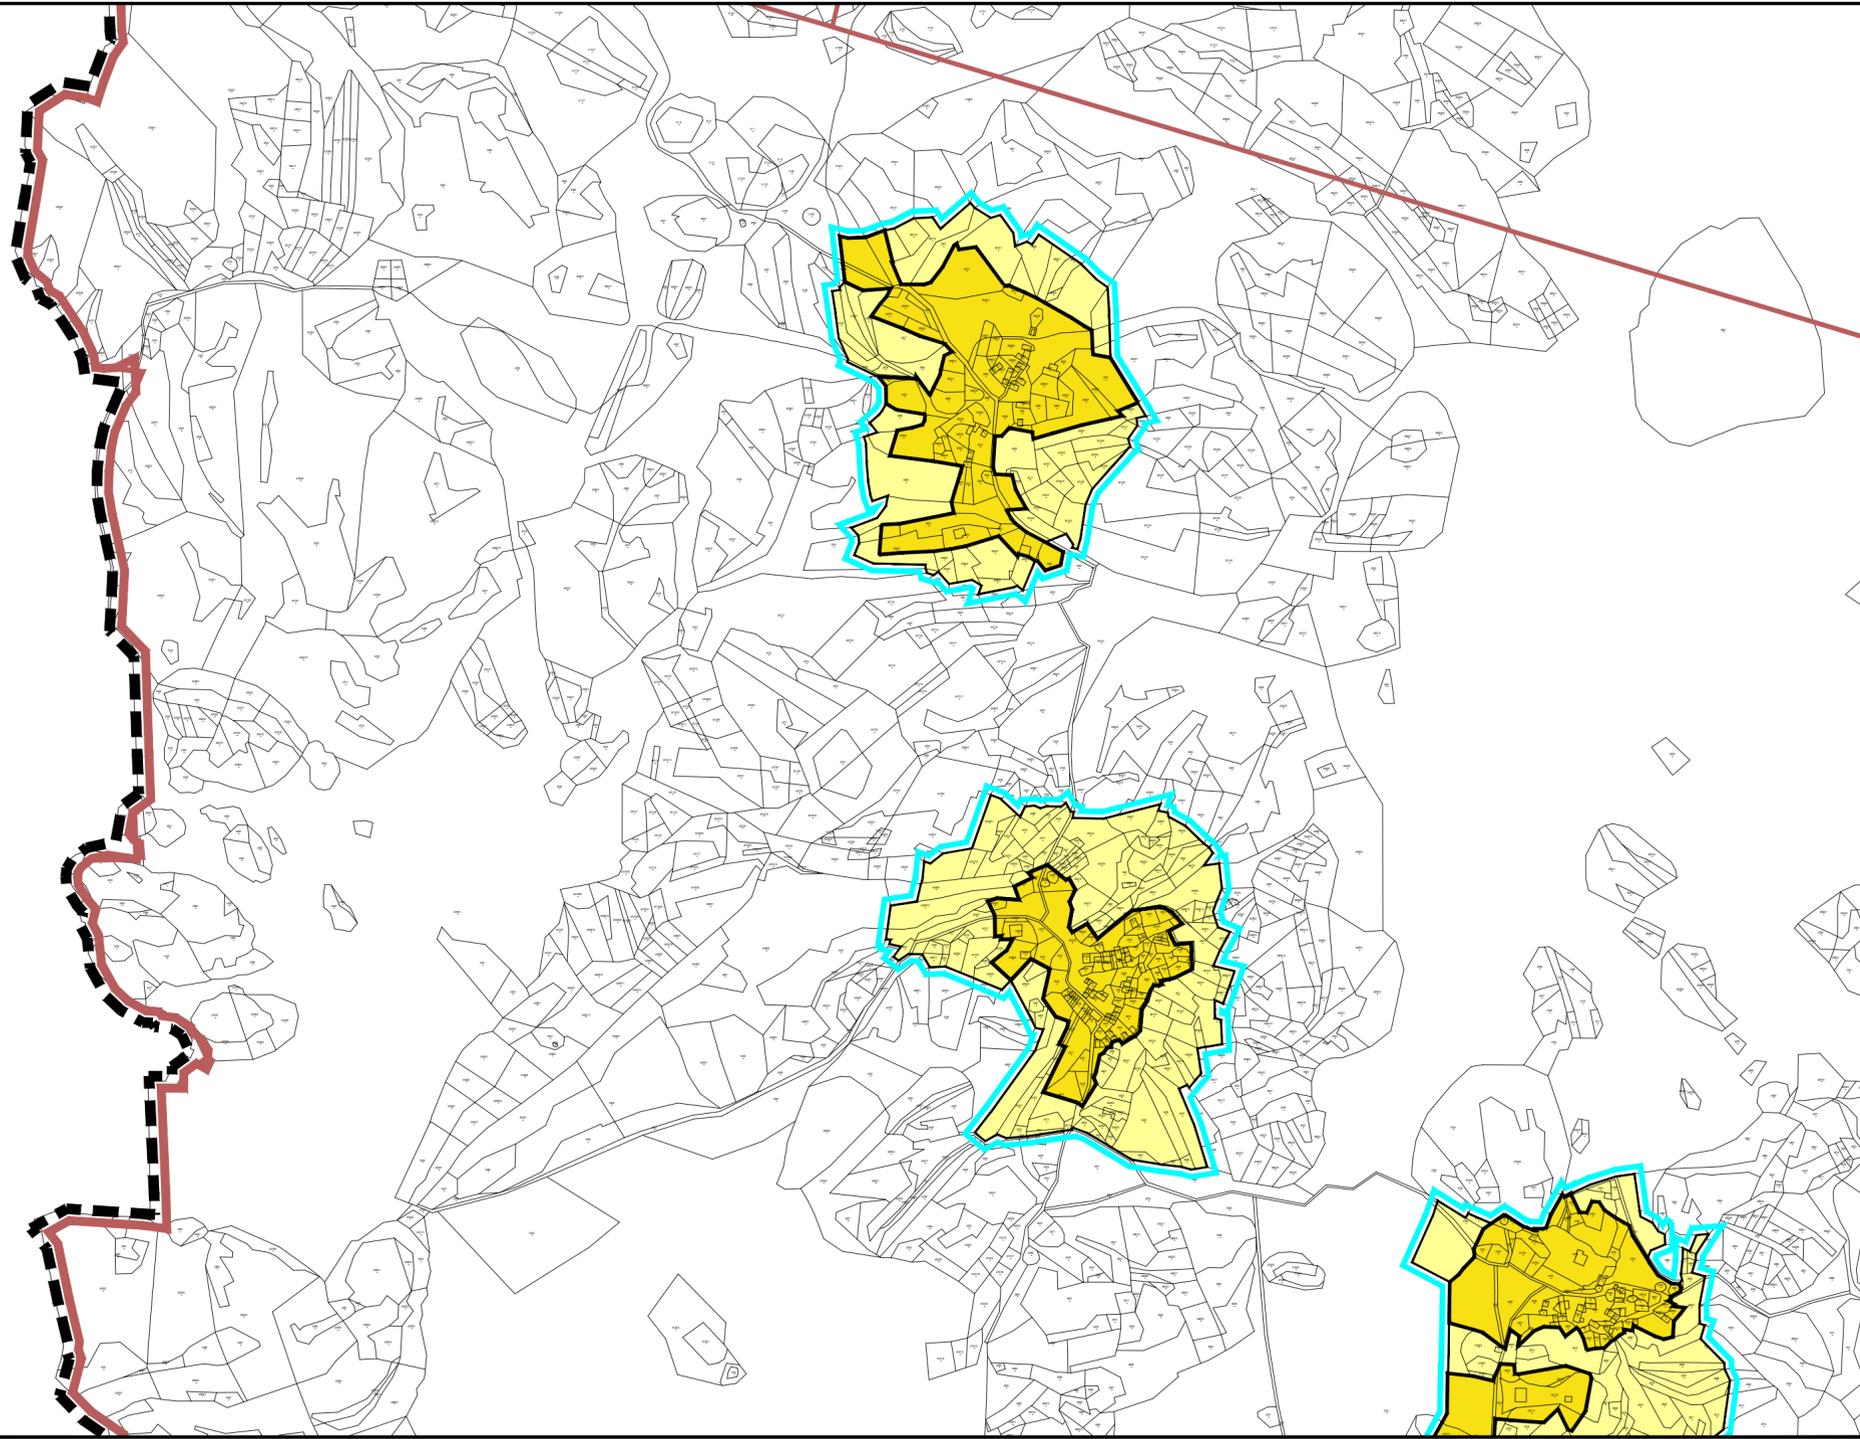

- GRANICE**
- GRANICA OPĆINE
  - GRANICA NASELJA
  - OBUHVAT PROSTORNOG PLANA
  - OBUHVAT OBVEZNE IZRADE URBANISTIČKOG PLANA UREĐENJA

- POVRŠINE ZA RAZVOJ I UREĐENJE**
- GRAĐEVINSKO PODRUČJE NASELJA**
- GRANICA GRAĐEVINSKOG PODRUČJA NASELJA
  - IZGRAĐENI I NEIZGRAĐENI DIO GRAĐEVINSKOG PODRUČJA NASELJA
  - IZDVOJENI DIO GRAĐEVINSKOG PODRUČJA NASELJA - ETNO EKO SELA

- IZDVOJENO GRAĐEVINSKO PODRUČJE (izvan naselja)**
- GRANICA IZDVOJENOG GRAĐEVINSKOG PODRUČJA (izvan naselja)
  - UGOSTITELJSKO-TURISTIČKA NAMJENA  
T2 - turističko naselje
  - POSLOVNA - KOMUNALNO SERVISNA  
K3 - reciklažno dvorište, građevinski otpad

- OSTALE POVRŠINE IZVAN GRAĐEVINSKOG PODRUČJA**
- PODRUČJE ZA GRADNJU FARME
  - GROBLJE

- OSTALE GRANICE**
- ZNAČAJNI KRAJOBRAZ (Prološko blato)
  - EKOLOŠKA MREŽA RH (Natura 2000)
  - GRANICA MAKSIMALNE POPLAVNE RAZINE (274 m.n.v.)

