


VEZA LISTOVA

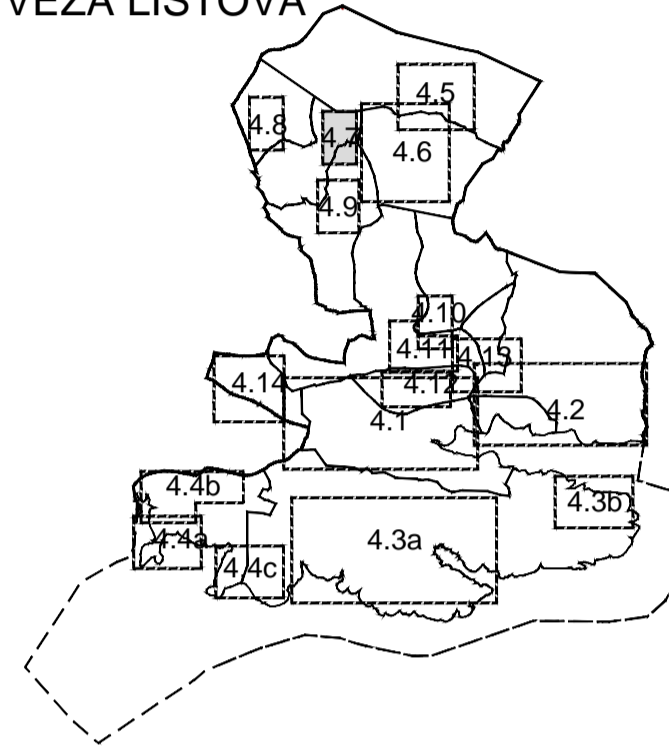

LEGENDA

GRANICE

OSTALE GRANICE

GRANICA GRAĐEVINSKOG PODRUČJA NASELJA

RAZVOJ I UREĐENJE POVRŠINA NASELJA

izgrađeno neizgrađeno

GRAĐEVINSKO PODRUČJE NASELJA
-mješovita namjena (pretežno stanovanje)

RAZVOJ I UREĐENJE POVRŠINA IZVAN NASELJA

GROBLJE


PROMET

CESTOVNI PROMET

Ž6130 ŽUPANIJSKA CESTA

L65075 LOKALNA CESTA

OSTALE NERAZVRSTANE CESTE

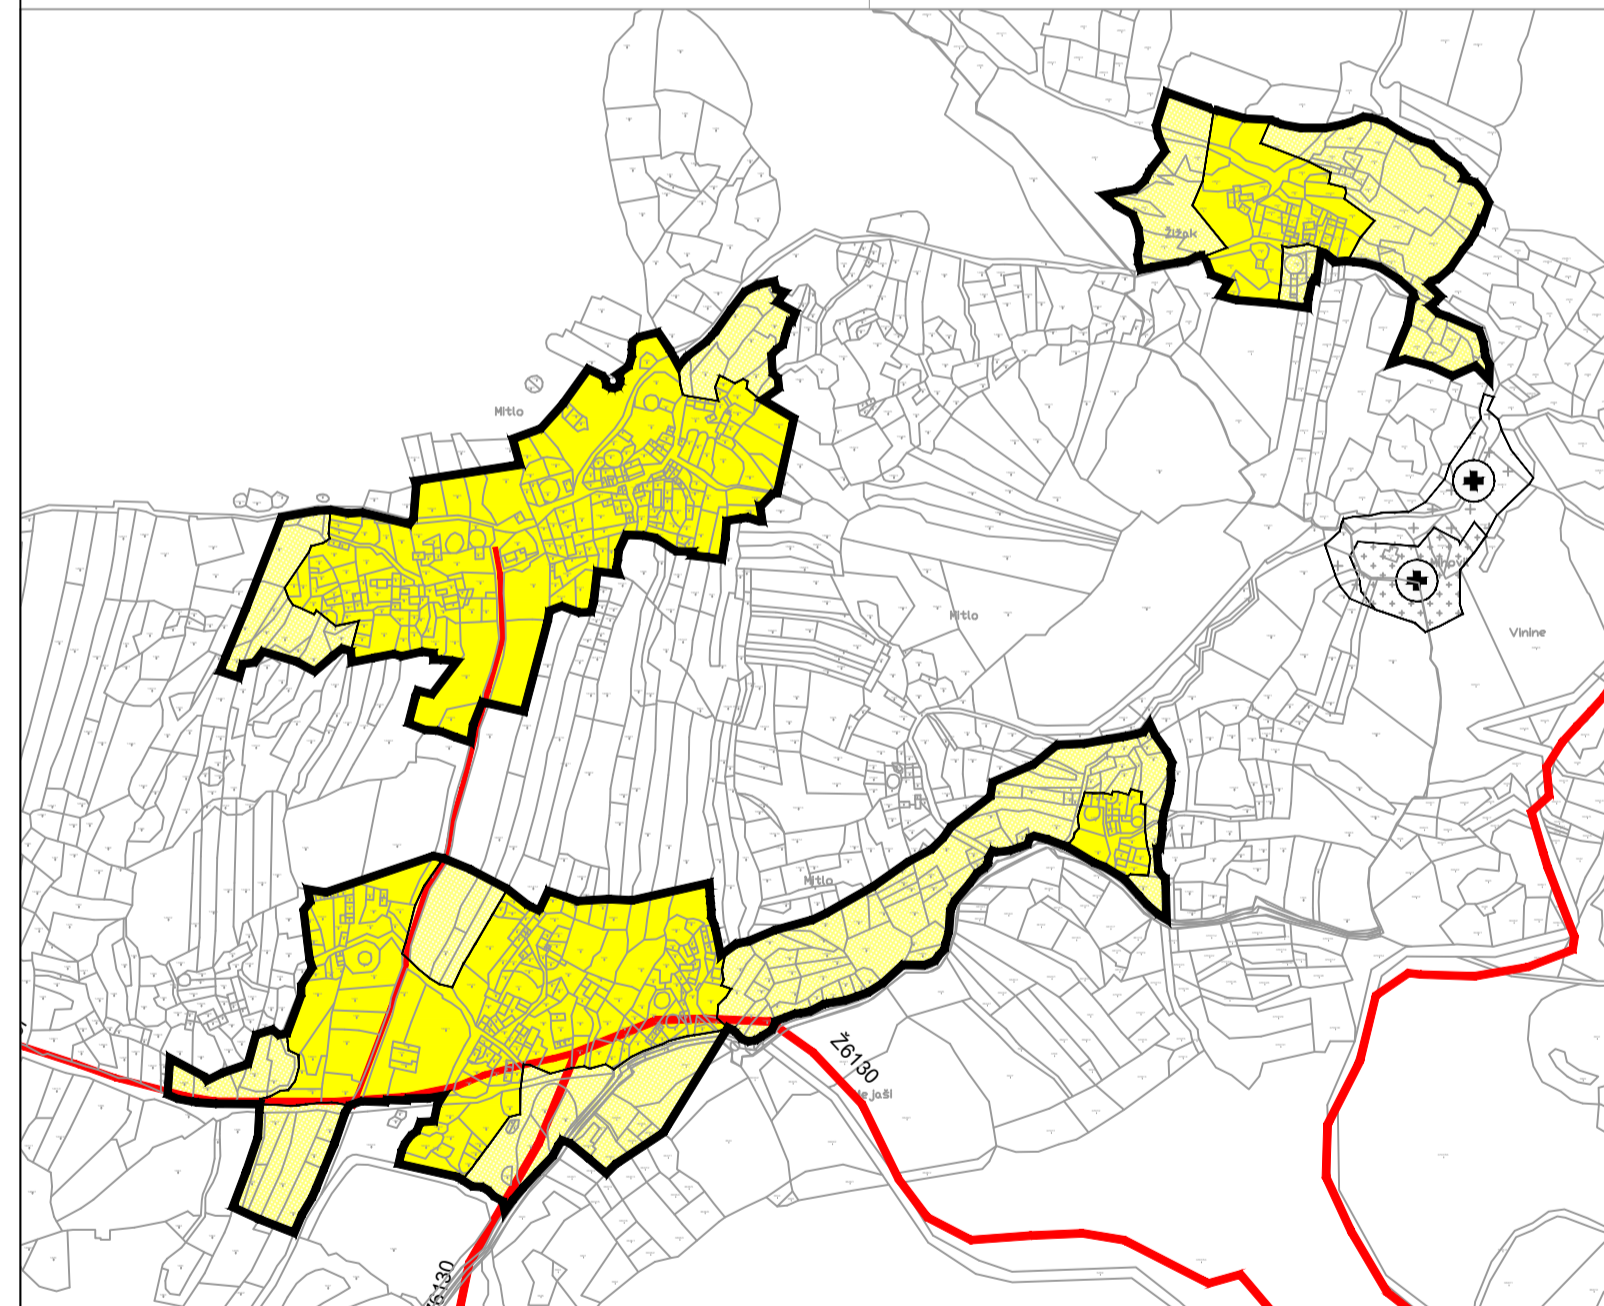

OPĆINA MARINA
IZMJENE I DOPUNE PROSTORNOG PLANA
UREĐENJA OPĆINE MARINA

4.GRAĐEVINSKA PODRUČJA NASELJA

Županija:	SPLITSKO - DALMATINSKA	
Općina:	MARINA	
Naziv prostornog plana:	IZMJENE I DOPUNE PROSTORNOG PLANA UREĐENJA OPĆINE MARINA	
Naziv kartografskog prikaza:	GRAĐEVINSKA PODRUČJA NASELJA MITLO	
Broj kartografskog prikaza	4.7.	Mjerilo kartografskog prikaza 1 : 5000
Odluka o izradi prostornog plana:	Odluka o donošenju plana	
Službeni glasnik Općine Marine: 17/15.	Službeni glasnik Općine Marine: 20/17.	
Javna rasprava (datum objave):	Javni uvid održan: Ponovni javni uvid održan:	
Slobodna Dalmacija (23. ožujak 2016. godine)	od: 31. 03. 2016.	od: 27. 02. 2017.
Slobodna Dalmacija (18. veljača 2017. godine)	do: 14. 04. 2016.	do: 07.03.2017.
Pečat tijela odgovornog za provođenje javne rasprave:	Odgovorna osoba za provođenje javne rasprave:	
M.P.	Pročelnica Darja Najev Jurač, dipl.iur.	
Suglasnost temeljem odredbe članka 108. Zakona o prostornom uređenju ("Narodne novine", br. 153/13 i 65/17) Ministarstvo graditeljstva i prostornoga uređenja, Uprava za prostorno uređenje, pravne poslove i programe Europske unije Kl:350-02/17-11/38, Ur.br.:531-05-17-9, od 18.07. 2017.		
Pravna osoba koja je izradila plan:	ARHEO d.o.o. Tomislavova 11, Zagreb	
Pečat pravne osobe koja je izradila plan:	Direktor: Mario Pezelj, dipl.ing.arh.-ovlašteni arhitekt urbanist	
M.P.		
Stručni tim u izradi plana:	Josip Horvat, dipl. ing. prometa -ovlašteni ing. Damir Šatarel, dipl.iur. Mario Pezelj, dipl.ing.arh. - ovlašteni arhitekt urbanist Antonio Baković, dipl.ing.grad. - ovlašteni ing. grad. Branimir Fojs, dipl.ing.arh. - ovlašteni arhitekt Robert Jakovina, dipl. ing. - ovlašteni arhitekt Nada Bračić, dipl. ing. arh., ovl. arhitektica Vera Varga, dipl. biolog Ivan Sović, ing. el.	
Odgovorni voditelj izrade plana:	Mario Pezelj, dipl.ing.arh. - ovlašteni arhitekt urbanist	
Pečat Općinskog vijeća:	Predsjednik Općinskog vijeća:	
M.P.	Davor Radić	
Istovjelnost prostornog plana s izvornikom ovjerava:	Pečat nadležnog tijela:	
	M.P.	