

**GRANICE**

- obuhvat prostornog plana
- prostor ograničenja u ZOP-u (pojas kopna u širini od 1000 m od obalne crte i pojas mora u širini od 300 m od obalne crte)
- granica obalnog pojasa 100 m od obalne crte

**POVRŠINE ZA RAZVOJ I UREĐENJE****RAZVOJ I UREĐENJE POVRŠINA NASELJA**

Izgr. neizgr.

CJELINA IZGRADENOG I NEIZGRADENOG DJELELA NASELJA

IZDVOJENE NAMJENE UNUTAR NASELJA

GOSPODARSKA NAMJENA

POSLOVNA NAMJENA K

JAVNA I DRUŠTVENA NAMJENA

UGOSTITELJSKO - TURISTIČKA

ŠPORTSKO-REKREACIJSKA NAMJENA

JAVNE ZELENE POVRŠINE

ZAŠTITNE ZELENE POVRŠINE

**RAZVOJ I UREĐENJE POVRŠINA IZVAN NASELJA**

POLJOPRIVREDNO TLO

ŠUME - "ZAŠTITNA ŠUMA"

OSTALO POLJOPRIVREDNO TLO, ŠUME I ŠUMSKO ZEMLJIŠTE

PODRUČJA MOGUĆE IZGRADNJE STAMBENIH I GOSPODARSKIH GRADEVINA U FUNKCIJI OBAVLJANJA POLJOPRIVREDNE DELATNOSTI

GROBLJE

**PROMET**

CESTOVNI PROMET

Javne ceste

DRŽAVNA BRZA CESTA

OSTALE DRŽAVNE CESTE

ŽUPANIJSKA CESTA

OSTALE CESTE

RASKRIŽJE CESTA U VIŠE RAZINA

MOST, VIADUKT

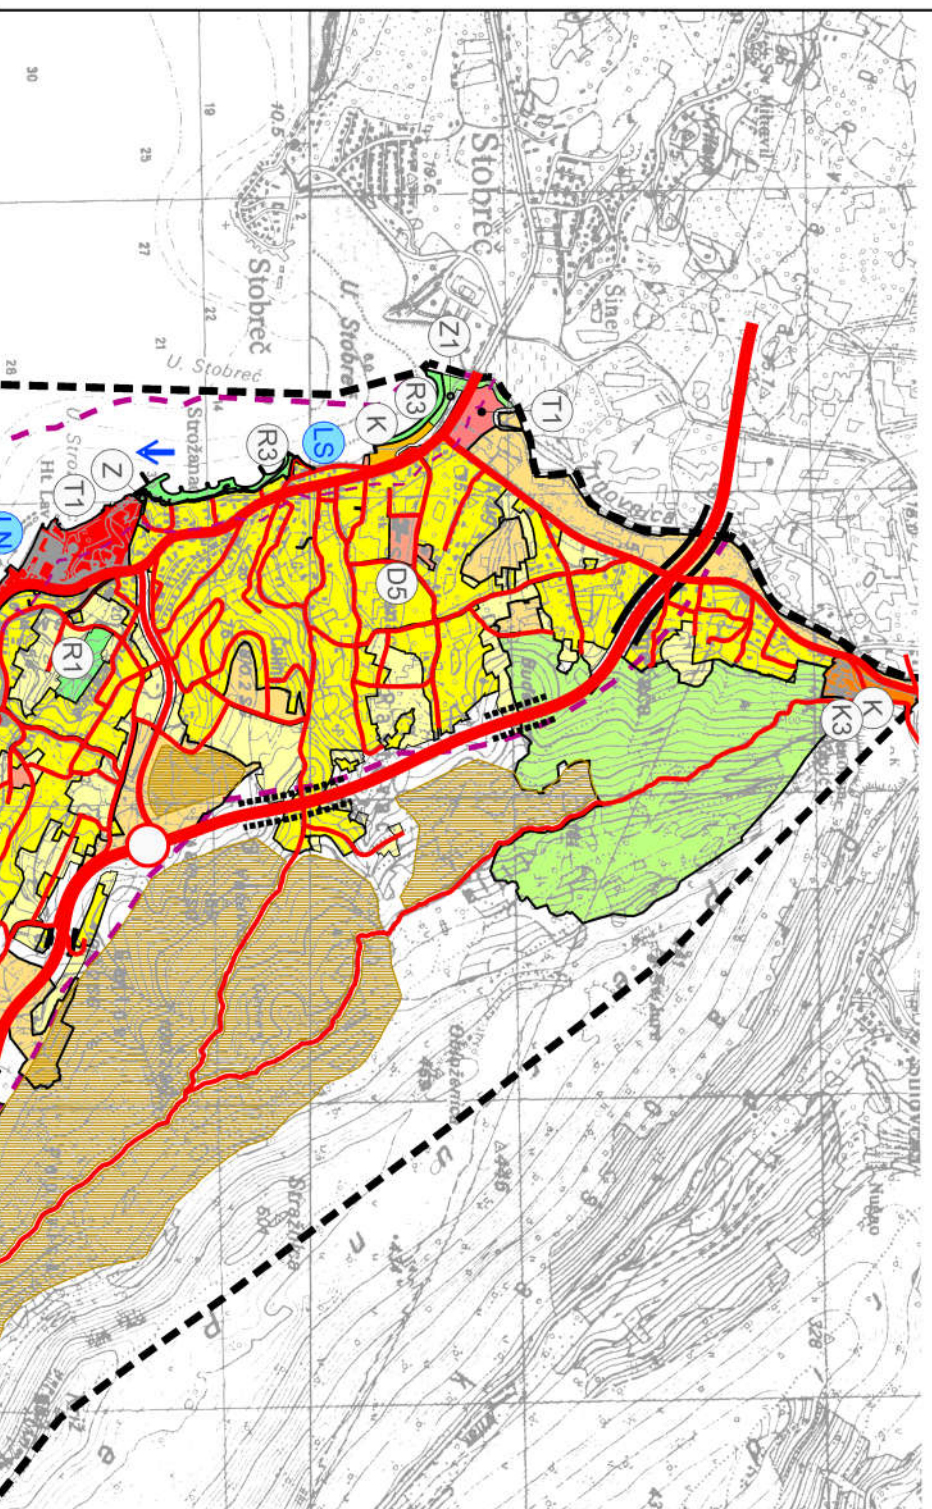
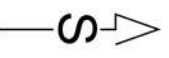
TUNEL

**POMORSKI PROMET**

MORSKA LUKA POSEBNE NAMJENE

luka nautičkog turizma - LN, sportska luka - LS

SIDRIŠTE

**IZMJENA I DOPUNA PPU OPĆINE PODSTRANA****Korištenje i namjena površina**

mj. 1 : 25000

**geoprojekt**Dioničko društvo za geodetske poslove, građevinsko projektiranje i nadzor  
Sukoišanska 43, 21000 Split, Hrvatska

Centrala: 021 484 280  
Direktor: 021 484 290  
Faks: 021 484 655  
INT: +385 21 484 698  
Z.R.: 2390001-1100329960  
OIB: 25623466485  
E-mail: geoprojekt@geoprojekt.hr  
Web: www.geoprojekt.hr

**Županija splitsko - dalmatinska****Općina Podstrana****Naziv prostornog plana:**Izmjena i dopuna PPU-a Podstrana  
za područje lučice Stožanac**Naziv kartografskog prikaza:**

Korištenje i namjena površina

**Broj kartografskog prikaza:**

1.0

Mjerilo kartografskog prikaza: 1:25000

**Odluka o izradi plana:**

"Službeni glasnik Općine Podstrana", broj 35/17 i 14/18

**Odluka predstavničkog tijela o donošenju plana:**

"Službeni glasnik Općine Podstrana", broj 04/21

**Javna rasprava (datum objave):**"Slobodna Dalmacija", 08.03.2019.; mrežna stranica  
MGIPU-a; web stranica Općine**Javni uvid održan:**

od 18. ožujka do 25. ožujka 2019.

**Ponovna javna rasprava (datum objave):**"Slobodna Dalmacija", 19.08.2020.; mrežna stranica  
MGIPU-a, 17.08.2020.; web stranica Općine, 18.08.2020.**Ponovni javni uvid održan:**

od 26.kolovoza do 24. rujna 2020.

**Pečat tijela odgovornog za provođenje javne rasprave:****Odgovorna osoba za provođenje javne rasprave:**

Božen Živaljić, dipl.ing.grad.

**Suglasnost na plan prema članku 108. Zakona o prostornom uređenju (NN 153/13, 65/17 i 114/18)**

Klasa: 350-02/20-1/122

Datum: Zagreb, 19. veljače 2021.

Ur. broji: 531-06-1-2-21-5

**Pravna osoba koja je izradila plan:**

Geoprojekt d.d.

**Pečat pravne osobe koja je izradila plan:****Odgovorna osoba:**

Miko Smiljančić, mag.oec., univ.spec.oec.

**Odgovorna voditeljica plana:**

Ivana Bojić, dipl. ing. arh.

**Stručni tim u izradi plana:**

- Ivana Bojić, dipl. ing. arh.
- Emanuela Tomelić, mag. ing. arch.

**Pečat predstavničkog tijela:****Predsjednik predstavničkog tijela:**

Jugoslav Bagatin, prof.dr.sc.

**Istovjetnost ovog prostornog plana s izvornikom ovjerava:****Pečat nadležnog tijela:**